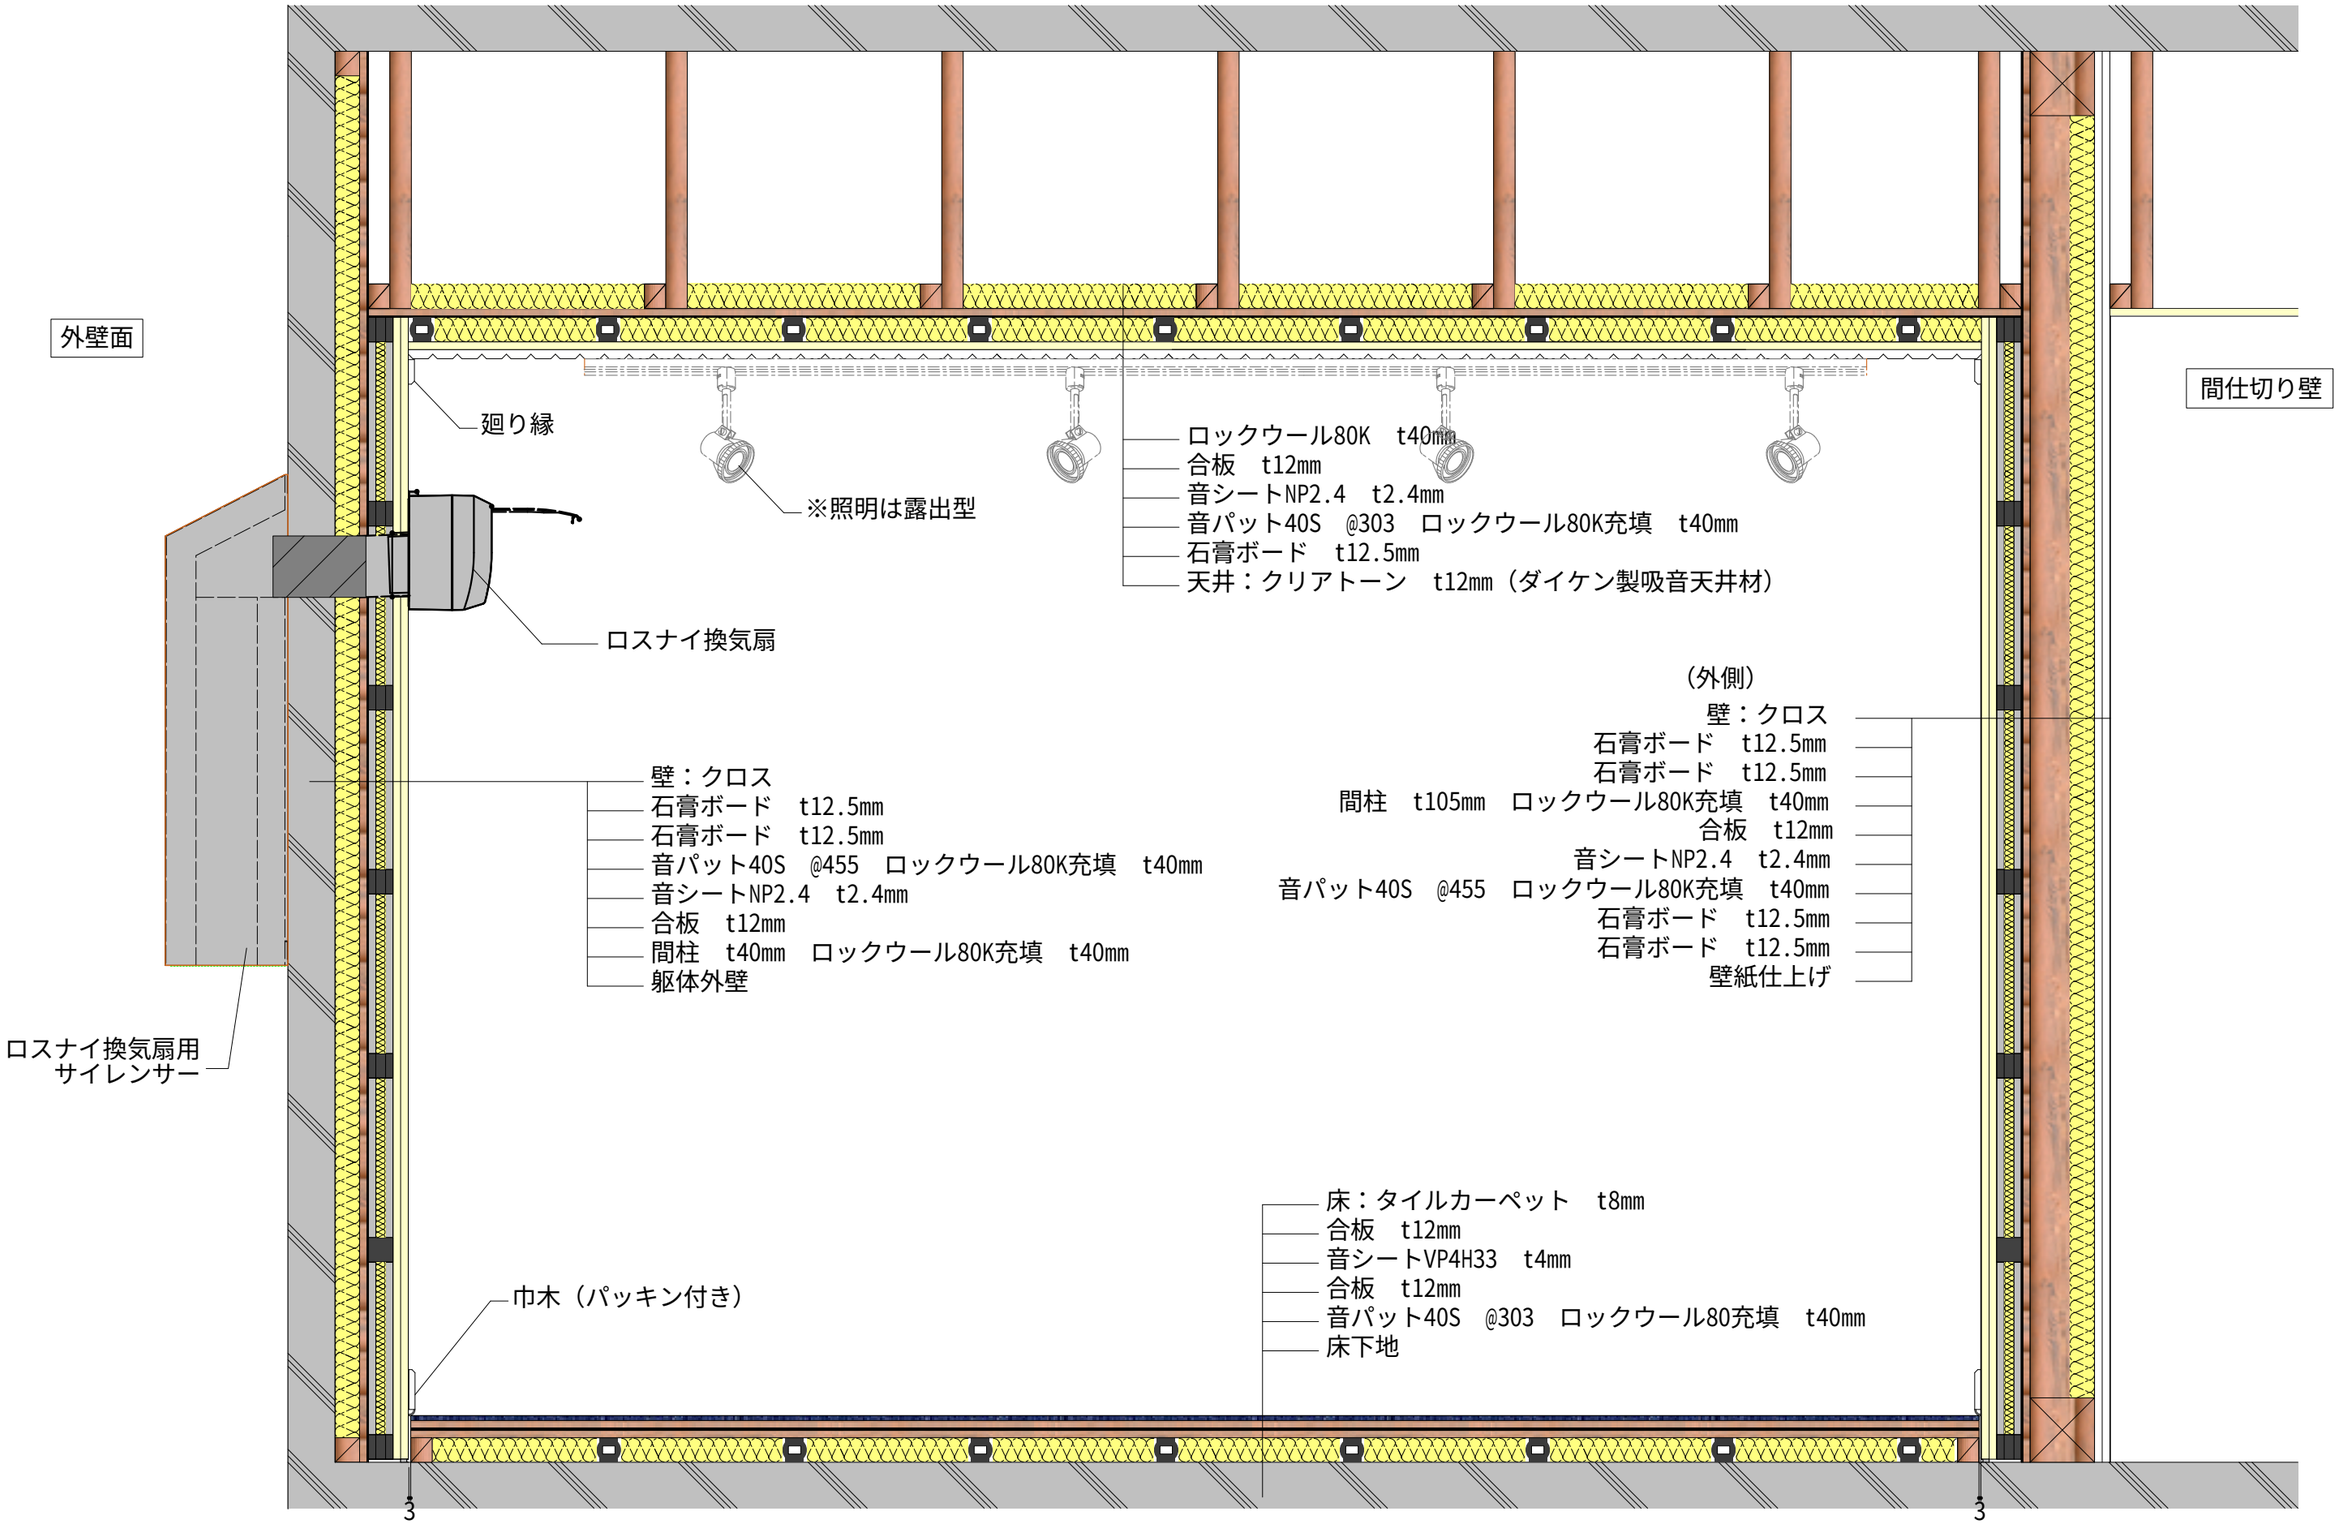

-45dB仕様　断面図（屋外：-45dB，間仕切り：-40dB，上階：-40dB）